


Katowice m. i.

Szczecińsko-Polickie
Przedsiębiorstwo Komunikacyjne
Sp. z o.o.
72-010 Polica, ul. Fabryczna 21
tel. 091 42 01 550, tel./fax 091 42 01 570
NIP 851-21-15-851; Regon 811037366

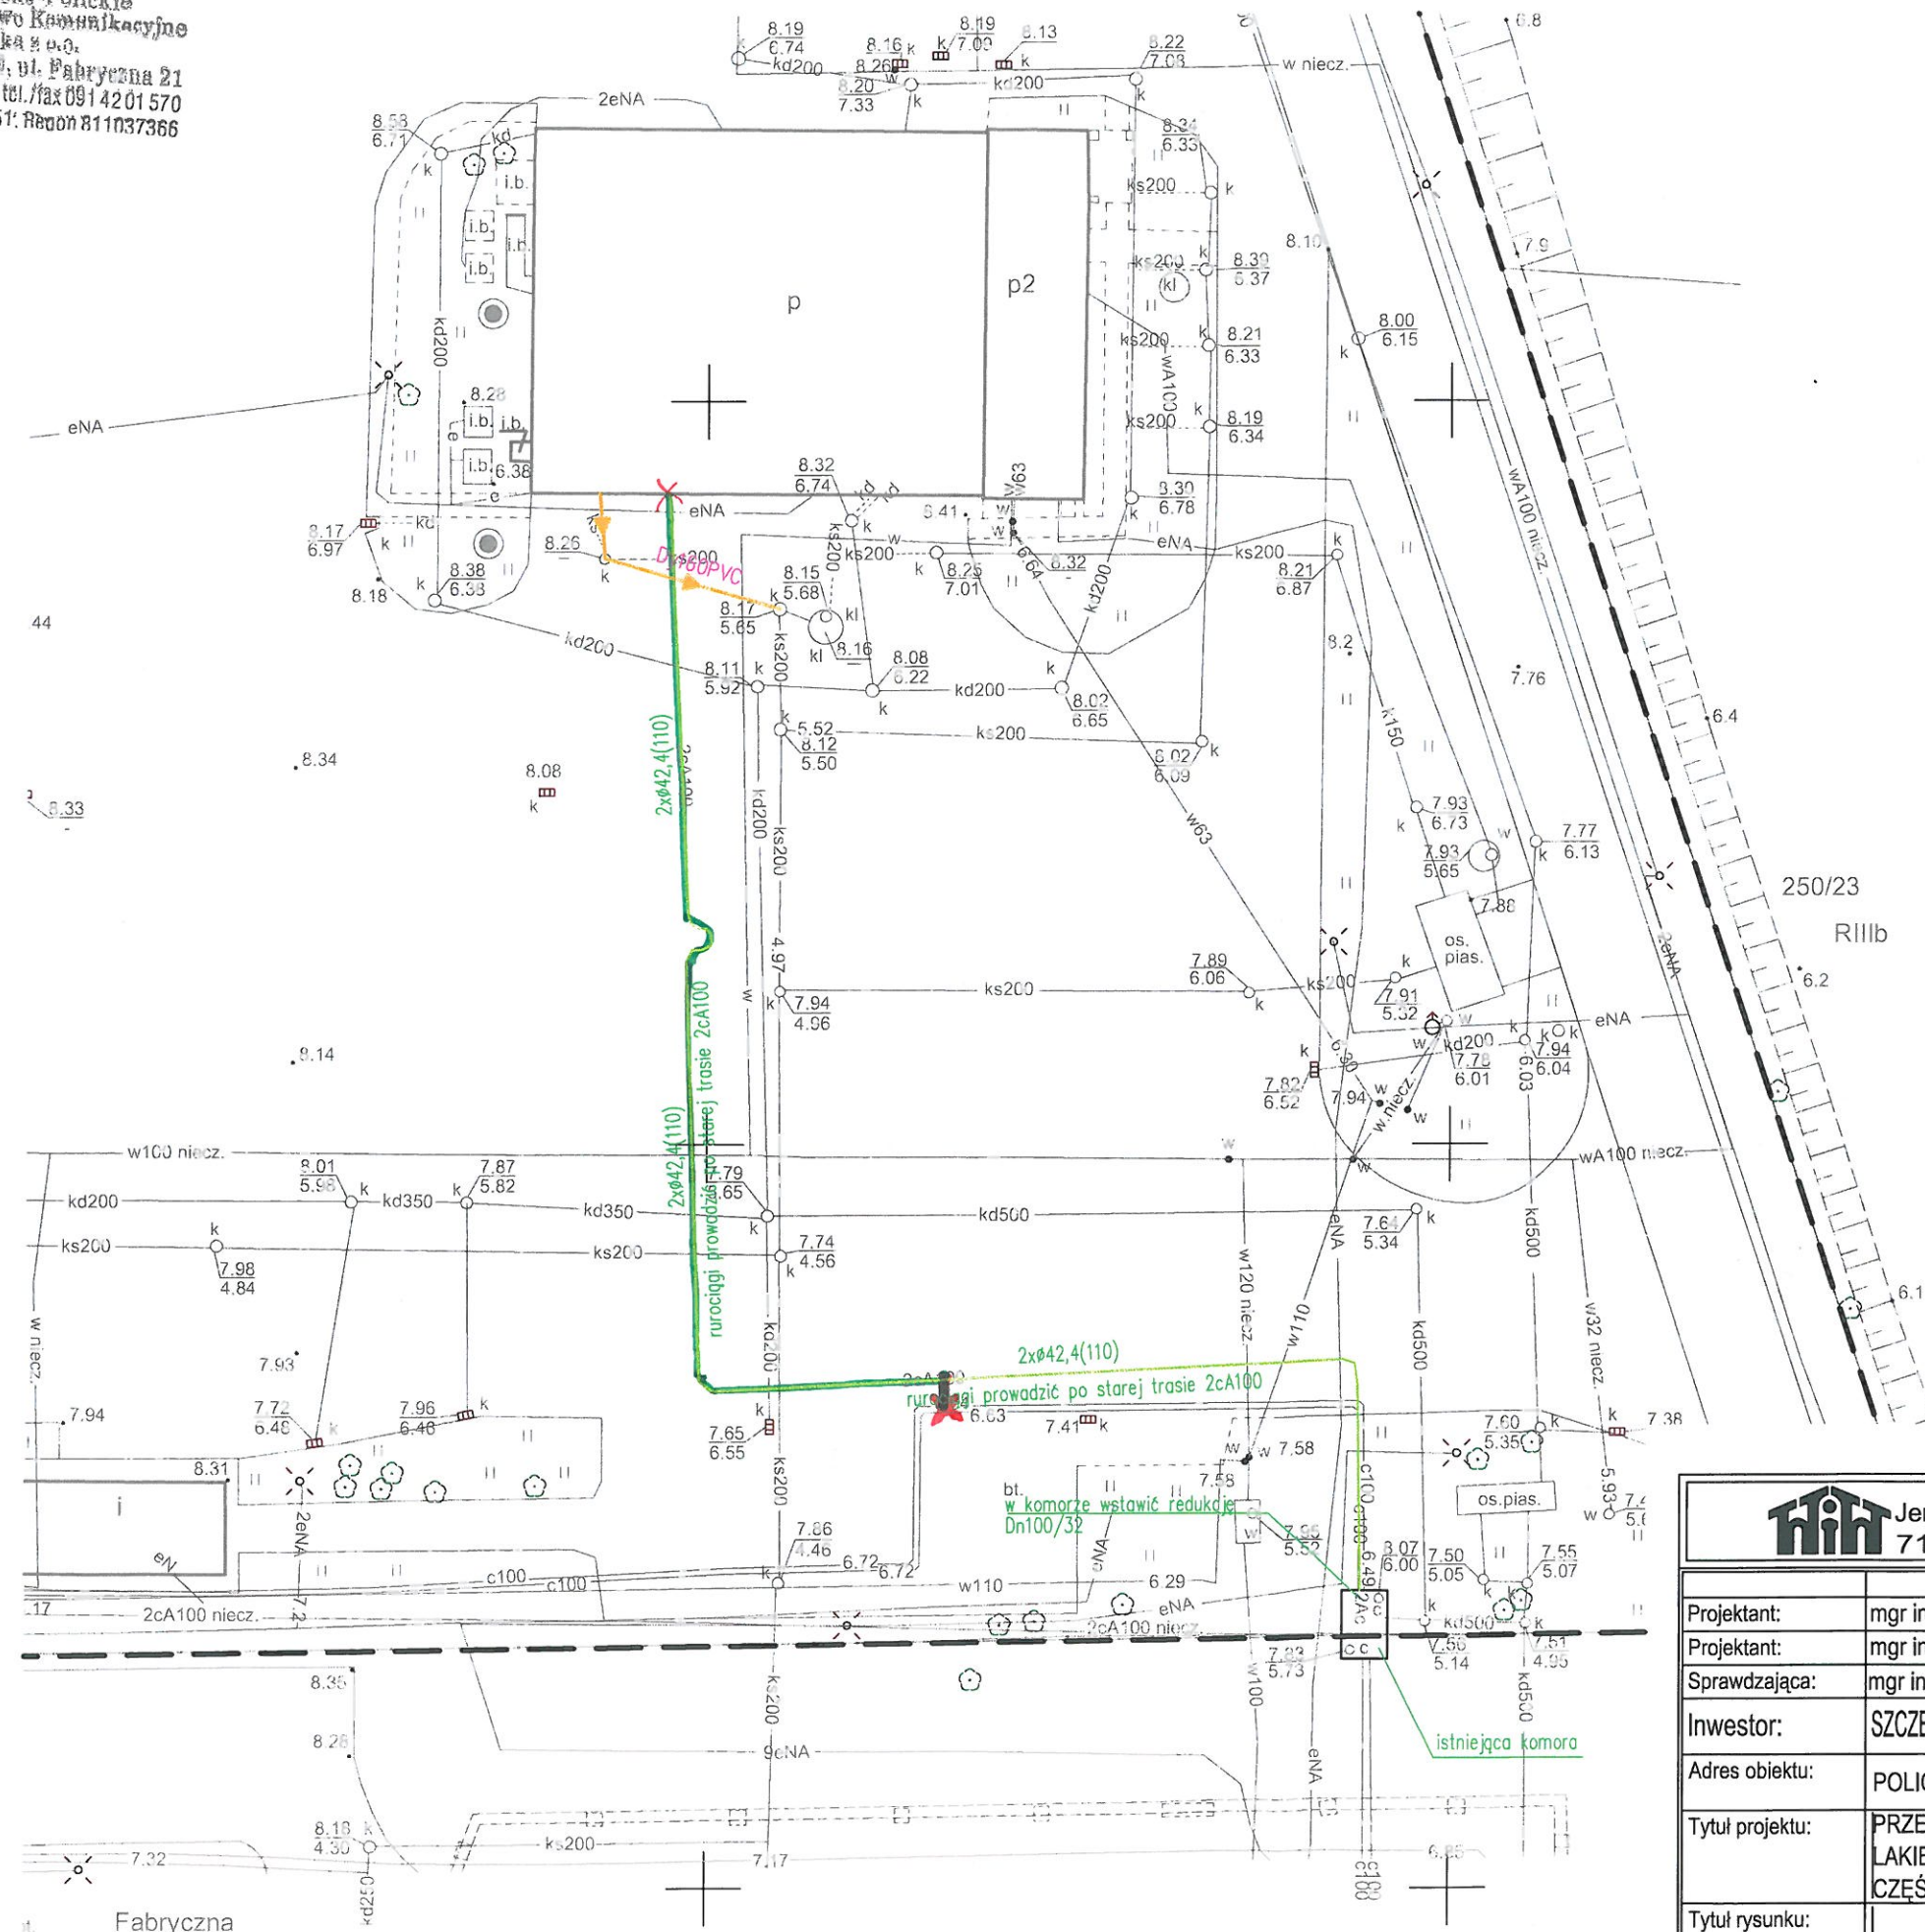

OBIEKT: Police, ul. Fabryczna 21 działki nr: 2123/1, 2123/2, 2123/3 Obręb: 0006, nr 6 Police Jednostka ewidencyjna: 321104_4, Police - miasto Powiat: 3211 Policki Województwo: 32 Zachodniopomorskie	USŁUGI GEODEZYJNE Mieczysława Piechocka 72-009 Polica, ul. Wyszyńskiego 26/12 tel. 609 09 02 71 Ks.rob.nr 131 (Jednostka wykonawstwa geodezyjnego)
SKALA: 1:500 Układ współrzędnych: PUWG 2000 Układ odniesienia wysokości: Kronsztadt 86	Wykonano metodą: a) rastrowo b) wektorowo: skanowanie, kalibracja, digitalizacja rastrowa
Kierownik roboty Mieczysława Piechocka nr upr. zam.: 5613	Wykonano w ramach roboty geodezyjnej: K.E.R.G.: 1363/2013 Zgłoszonej w WGKIK SP w Policach
Mapę do celów projektowych sporządzono przy wykorzystaniu: 1. Mapy zasadniczej w skali 1:500 sekcja: 5.203.17.17.4.3, 4.4, 5.203.17.22.2.1, 2.2 2. Danych branżowych części uzbrojenia podziemnego 3. Pomiaru zieleni wysokości i płaszczyzn przyrody oraz pomiaru innych obiektów wskazanych przez projektanta 4. Opracowanych geodajnych punktów planu zagospodarowania przebiegu (linia rozgraniczająca, linie regulacyjne, osie ulic)	W zakresie opracowania znajdują się punkty osnowy geodezyjnej nr: brak podlegające ochronie na podst art. 15, art. 48 ust. 1 pkt 3 ustawy Prawo geodezyjne i kartograficzne Granice i nr działek ewidencyjnych według danych WGKIK SP w Policach, z dnia: 28.11.2013r. Rejestracja:
Na mapie do celów projektowych wykazano następujące uzgodnione przez ZUDP projekty sieci uzbrojenia terenu: brak	
Informacje dodatkowe 1. Zakres opracowania 2. Redakcja znaków zgodna z Rozporządzeniem MAiC z dnia 12.02.2013r. (Dz. U. 2013 nr 0 poz. 383) 3. Mapa nadesłała się do celów projektowych w zakresie pomiaru 4. Stopień kartometryczności mapy do celów projektowych jest zgodny z Rozporządzeniem MSWiA z dnia 9.11.2011 r. (Dz. U. 2011 nr 263 poz. 1572) 5. Wszystkie trwałe obiekty budowlane podlegające wytyczeniu przez jednostkę wykonawstwa geodezyjnego 6. Nie wyklucza się istnienia w terenie również uzbrojenia, o którym brak było informacji branżowych i nie zostały odnotowane w terenie w czasie inwentaryzacji geodezyjnej 7. Mapa zgodna z przepisami § 79 ust. 5 rozporządzenia MSWiA z dnia 9.11.2011r. (Dz. U. Nr 263, poz. 1572) - nadesłała się do projektowania budynków w odległości nie mniejszej niż 4,0 m od granicy nieruchomości 8. Nie wykonano czynności określonych w § 80 ust. 4 rozporządzenia MSWiA z dnia 9.11.2011 r. (Dz. U. Nr 263, poz. 1572) 9. Udostępnienie i rozpowszechnianie otrzymanych materiałów jest zabronione: art. 18 Ustawy Prawo Geodezyjne i Kartograficzne (Dz. U. z 2010 r. nr 193, poz. 1281 ze zm.) 10. Mapę do celów projektowych sporządzono przy wykorzystaniu arkuszy mapy zasadniczej w skali 1:500 w układzie lok m. Szczecin sekcja: 11-02 D-67, D-76, D-77	Kierownik jednostki wykonawstwa geodezyjnego Mieczysława Piechocka
Uzbrojenie podziemne opracowano na podstawie: 1. Pośredniego ustalenia przebiegu aparatury elektromagnetycznej - z literą A 2. Bezpośrednich pomiarów powykonawczych - bez liter W związku z tym w części 1 nie gwarantuje się kompletności, a dokładność podłożenia uzbrojenia na mapie może być niższa od dokładności kartometrycznej mapy	
Aktualność mapy do celów projektowych na dzień: 21.11.2013r.	

Uwagi:
1) oznaczenie i.b. na mapie odnosi się do fundamentów.
2) budynki o symbolu "I" "wiaty" nie są treścią mapy zasadniczej
3) - - - - - dalszy przebieg kanalizacji nieznamy
4) literą "b" oznaczono wlew do zbiornika paliw

LEGENDA

zewnętrzna sieć ciepła
zewnętrzna kanalizacja sanitarna
WŁĄCZENIE SIĘ W DOLNĄ SIĘĆ C.O.

Jerzy Wróbel 71-157 SZCZECIN ul. PIRAMOWICZA 17					Nr projektu: 417/SPPK/2013
Projektant:	mgr inż. Krzysztof Gojzewski	Nr uprawnień 62/Sz/2001	Specjalność instal. sanitarne b/o	Podpis	Data: 12.2013
Projektant:	mgr inż. Adam Słomiński				Faza: PB
Sprawdzająca:	mgr inż. Monika Grieger	70/Sz/2002	instal. sanitarne b/o		Plik:
Inwestor:	SZCZECIŃSKO-POLICKIE PRZEDSIĘBIORSTWO KOMUNIKACYJNE Sp.z o.o.				Nr dz. 2123/2
Adres obiektu:	POLICE, UL. FABRYCZNA 21				Skala: 1:500
Tytuł projektu:	PRZEBUDOWA BUDYNKU MYJNI Z CZĘŚCIĄ WARSZTATOWĄ, LAKIERNIĄ I POMIESZCZENIAMI SOCJALNYMI CZĘŚĆ: INSTALACJE SANITARNE				Rewizja:
Tytuł rysunku:	PROJEKT ZAGOSPODAROWANIA TERENU				Nr rysunku: IS-1