
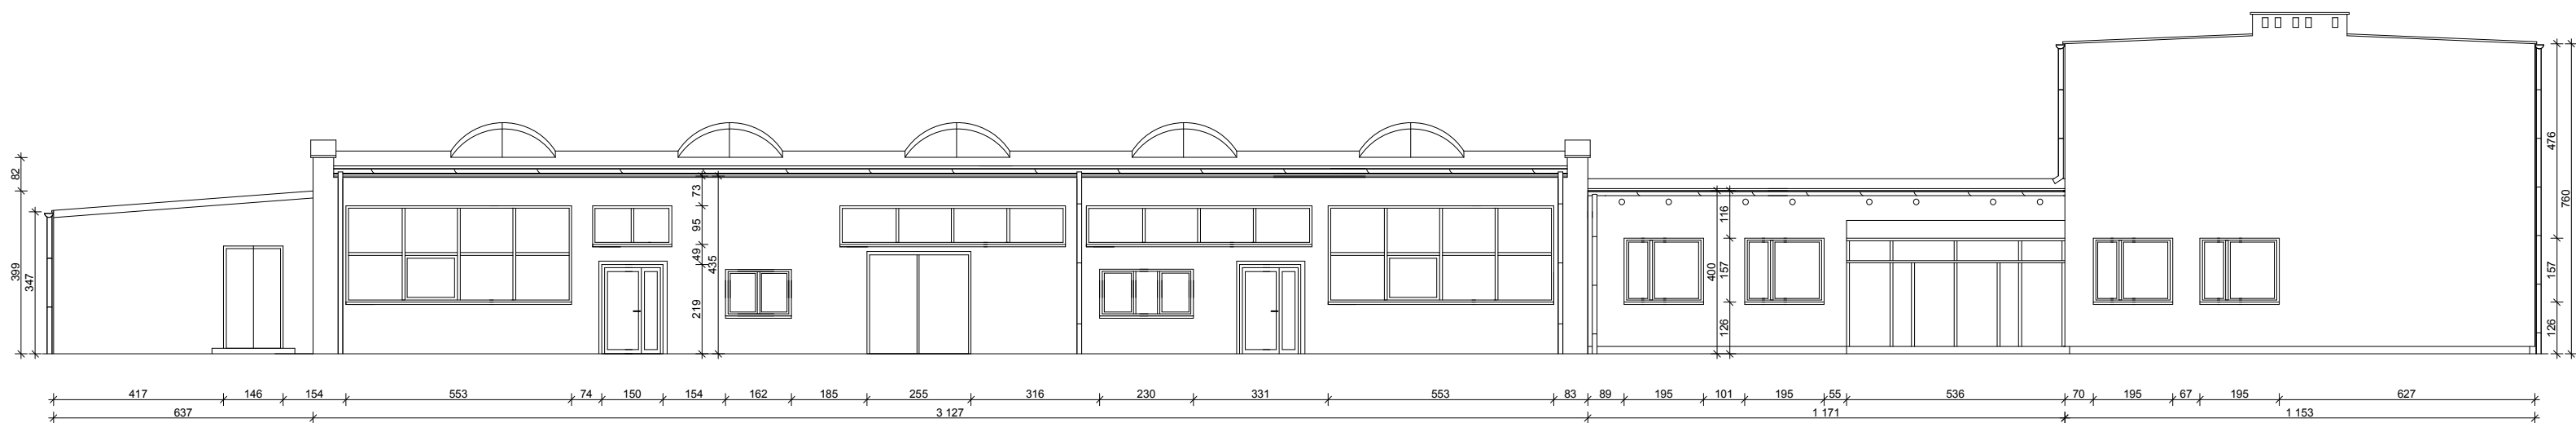
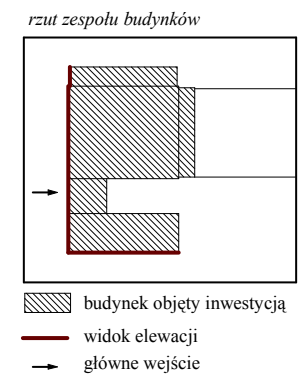


elewacja południowa

INWENTARYZACJA ELEWACJI
1:100

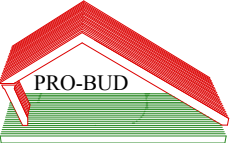

elewacja zachodnia

 PRO-BUD Projektowanie i Usługi Budowlane Jarosław Walczak Gryfice, ul. Przestrzenna 16 tel. (091) 38 48463	Obiekt : budynek administracyjno - warsztatowy Police, ul. Fabryczna 21 Kolorystyka elewacji		
	Tytuł rysunku : INWENTARYZACJA ELEWACJI		
	Opracował: mgr Jarosław Walczak	podpis	
	Projektował: mgr inż. Stanisław Walczak		
data kwiecień 2014	skala 1 : 100	nr rys.	1