



INWENTARYZACJA ELEWACJI
1:100

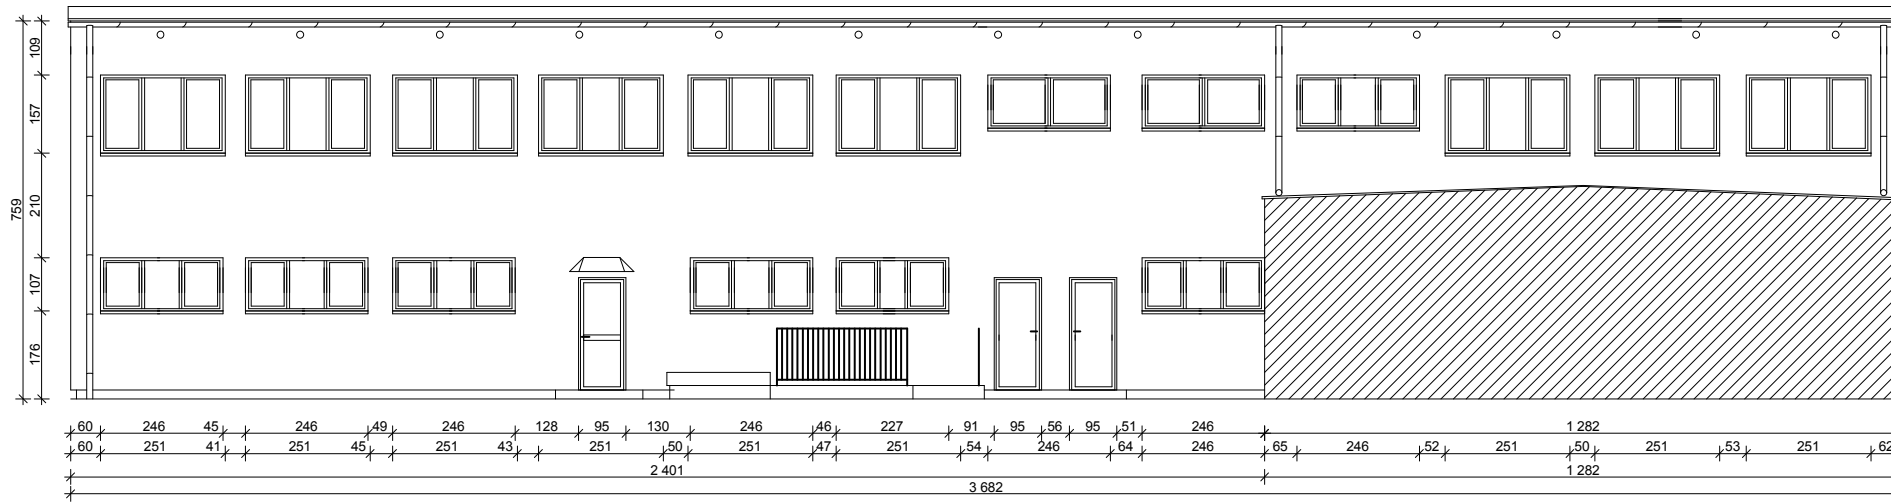


elewacja północna


rzut zespołu budynków

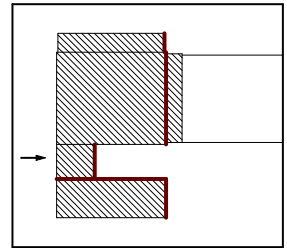

- budynek objęty inwestycją
- widok elewacji
- główne wejście

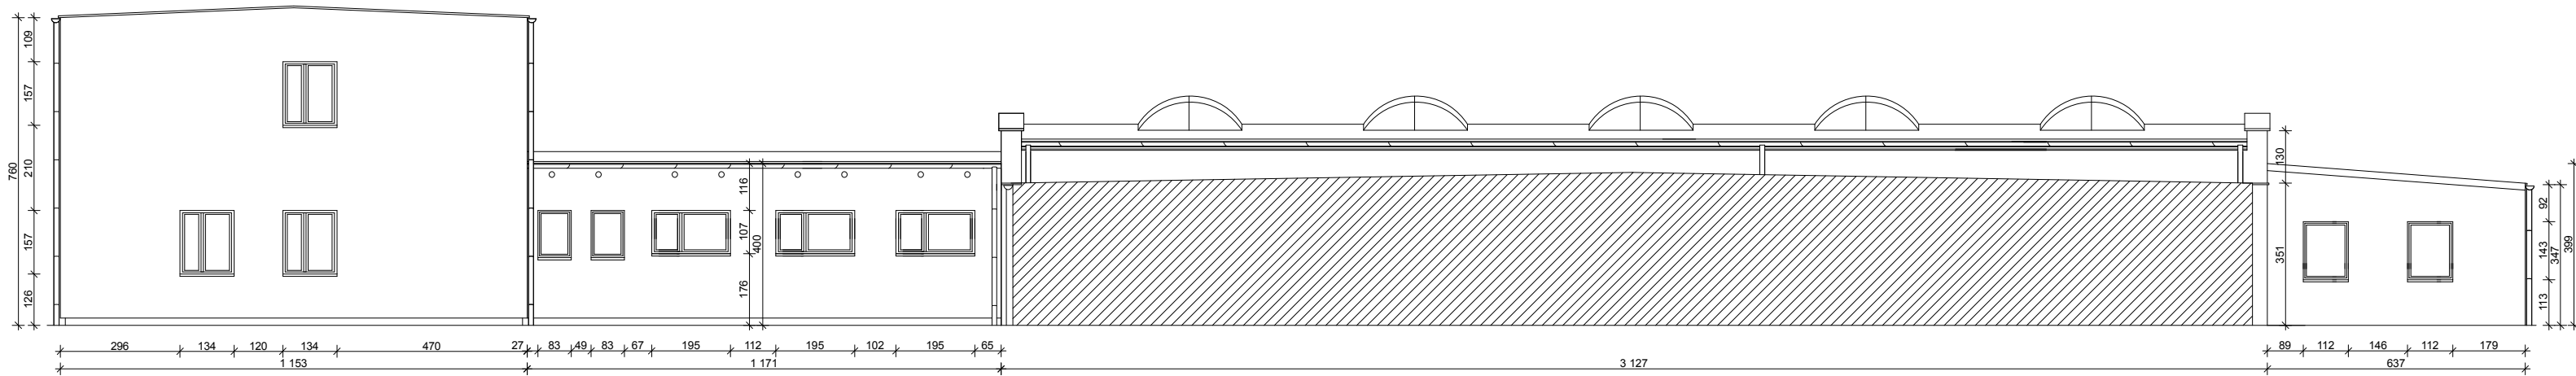

elewacja wschodnia

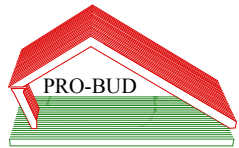 Projektowanie i Usługi Budowlane Jarosław Walczak Gryfice, ul. Przestrzenna 16 tel. (091) 38 48463	Obiekt: budynek administracyjno - warsztatowy Police, ul. Fabryczna 21 Kolorystyka elewacji		
	Tytuł rysunku: INWENTARYZACJA ELEWACJI		
	Opracował: mgr Jarosław Walczak	podpis	
	Projektował: mgr inż. Stanisław Walczak		
data: kwiecień 2014	skala: 1 : 100	nr rys.: 2	