



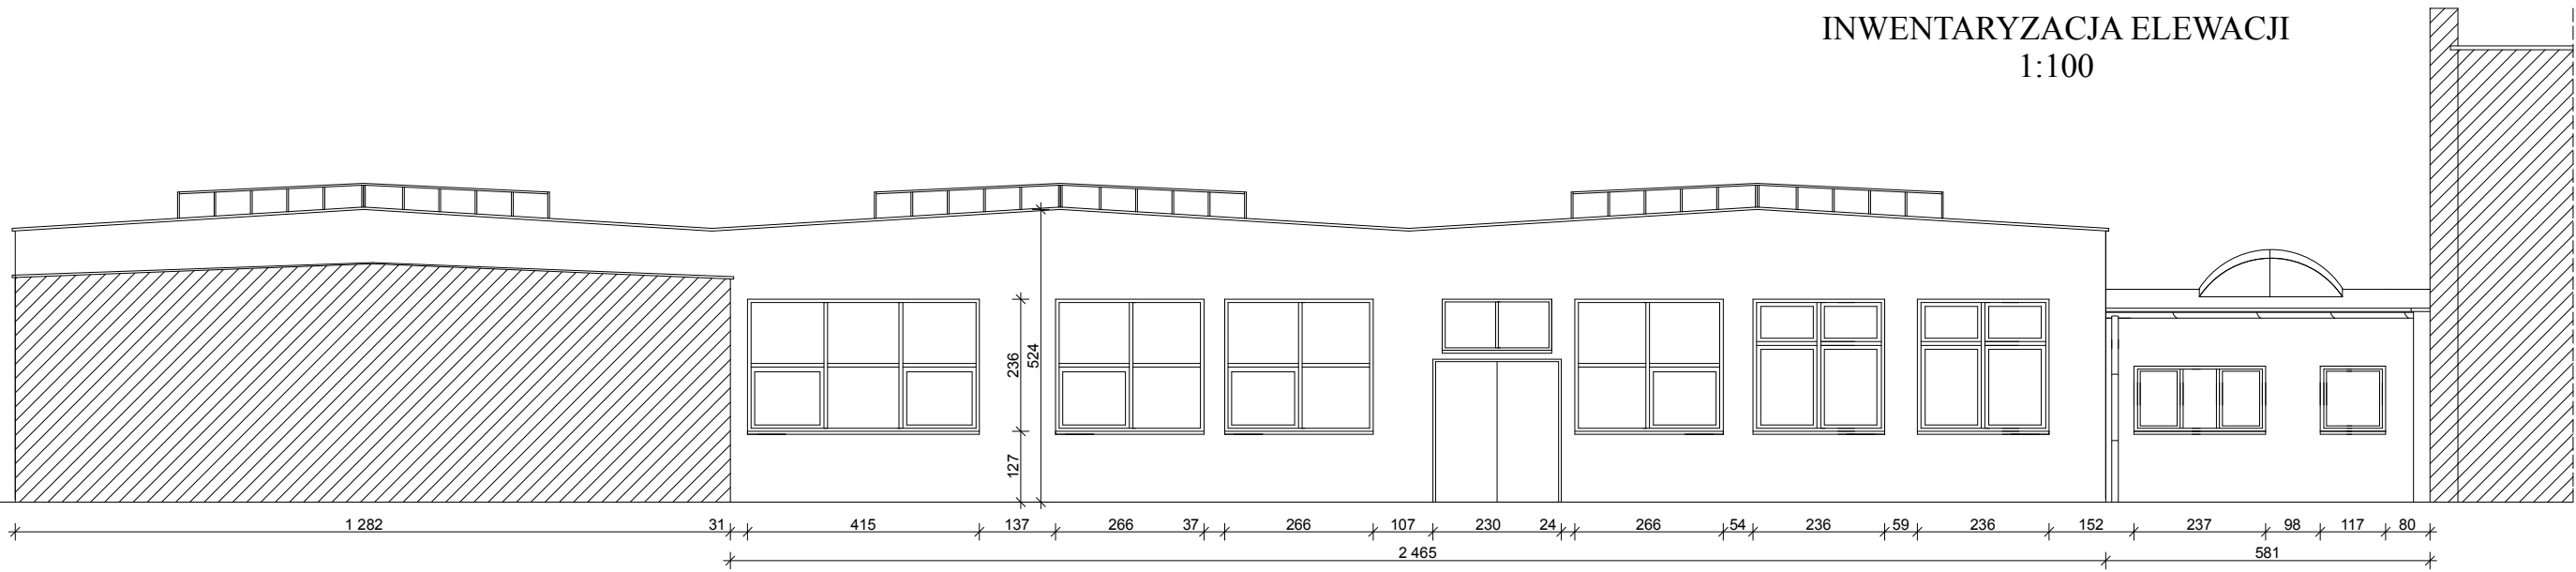


INWENTARYZACJA ELEWACJI
1:100


rzut zespołu budynków

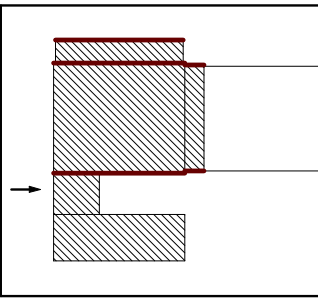


-  budynek objęty inwestycją
-  widok elewacji
-  główne wejście



elewacja południowa

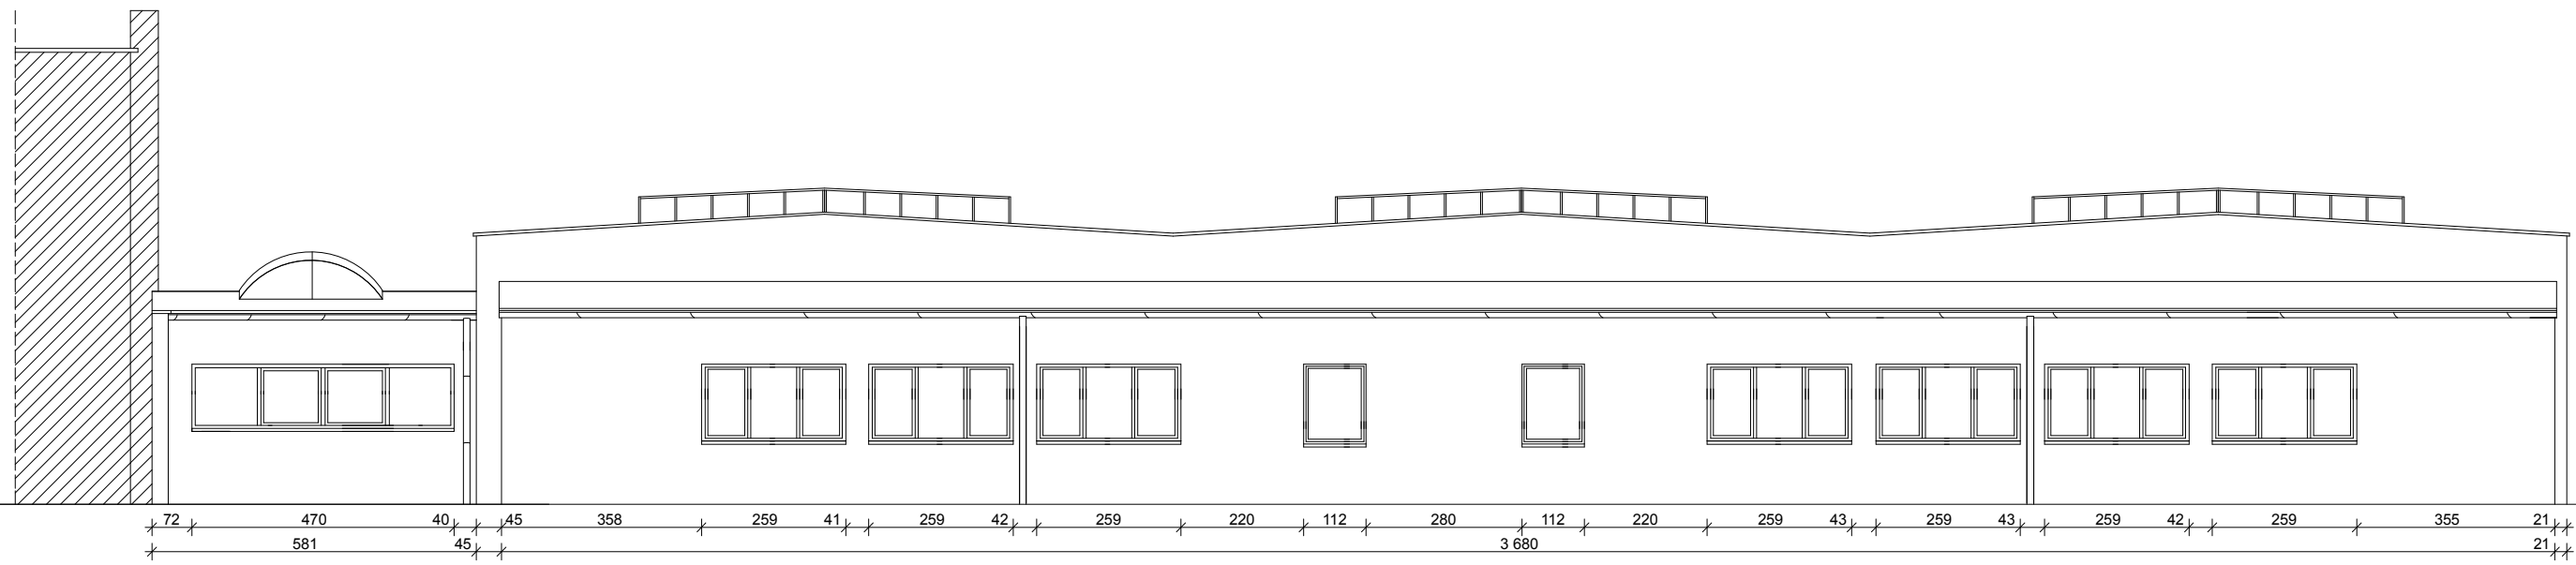

elewacja północna

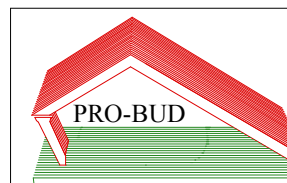

Projektowanie i Usługi Budowlane
Jarosław Walczak
Gryfice, ul. Przestrzenna 16

tel. (091) 38 48463

Obiekt : budynek administracyjno - warsztatowy
Police, ul. Fabryczna 21
Kolorystyka elewacji

Tytuł rysunku :
INWENTARYZACJA ELEWACJI

Opracował:
mgr Jarosław Walczak podpis

Projektował:
mgr inż. Stanisław Walczak

data kwiecień 2014 skala 1 : 100 nr rys. 3