


KOLORYSTYKA ELEWACJI


1:100

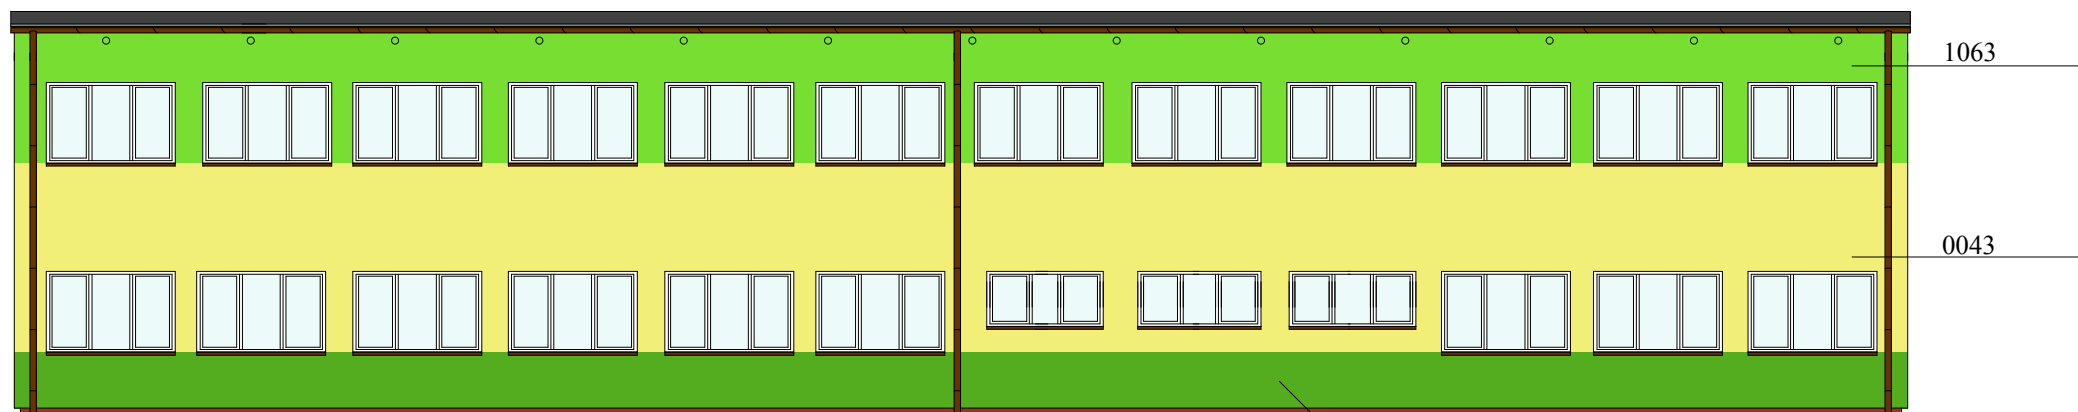


elewacja południowa

1032

rzut zespołu budynków

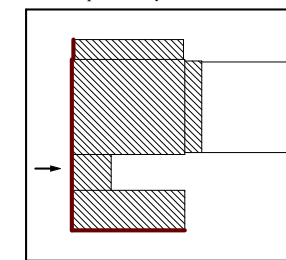

- budynek objęty inwestycją
- widok elewacji
- główne wejście

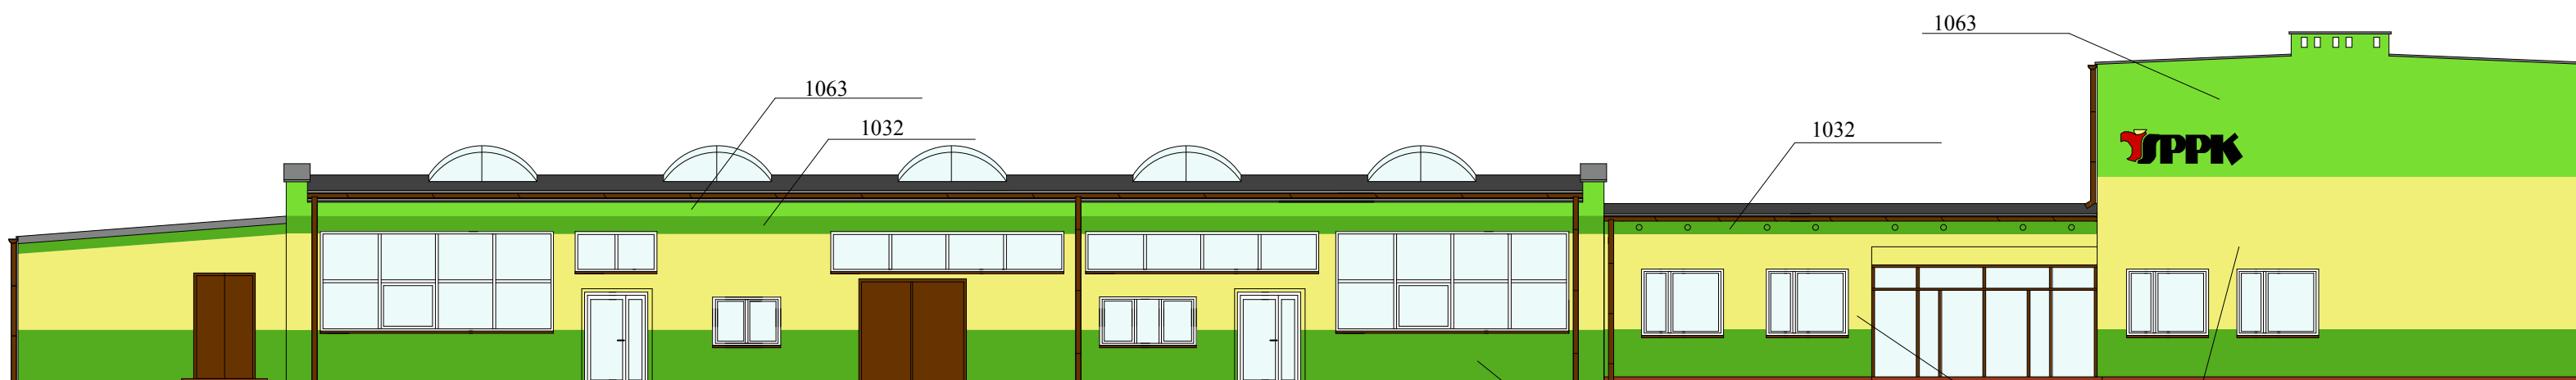


elewacja zachodnia

1032

0043

paleta barw systemu BAUMIT
BAUMIT Life

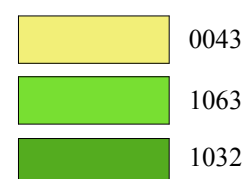

PRO-BUD
Projektowanie i Usługi Budowlane
Jarosław Walczak
Gryfice, ul. Przestrzenna 16
tel. (091) 38 48463

Obiekt : budynek administracyjno - warsztatowy Police, ul. Fabryczna 21 Kolorystyka elewacji			
Tytuł rysunku : KOLORYSTYKA ELEWACJI			
Opracował: mgr Jarosław Walczak		podpis	
Projektował: mgr inż. Stanisław Walczak			
data kwiecień 2014	skala 1 : 100	nr rys.	4