

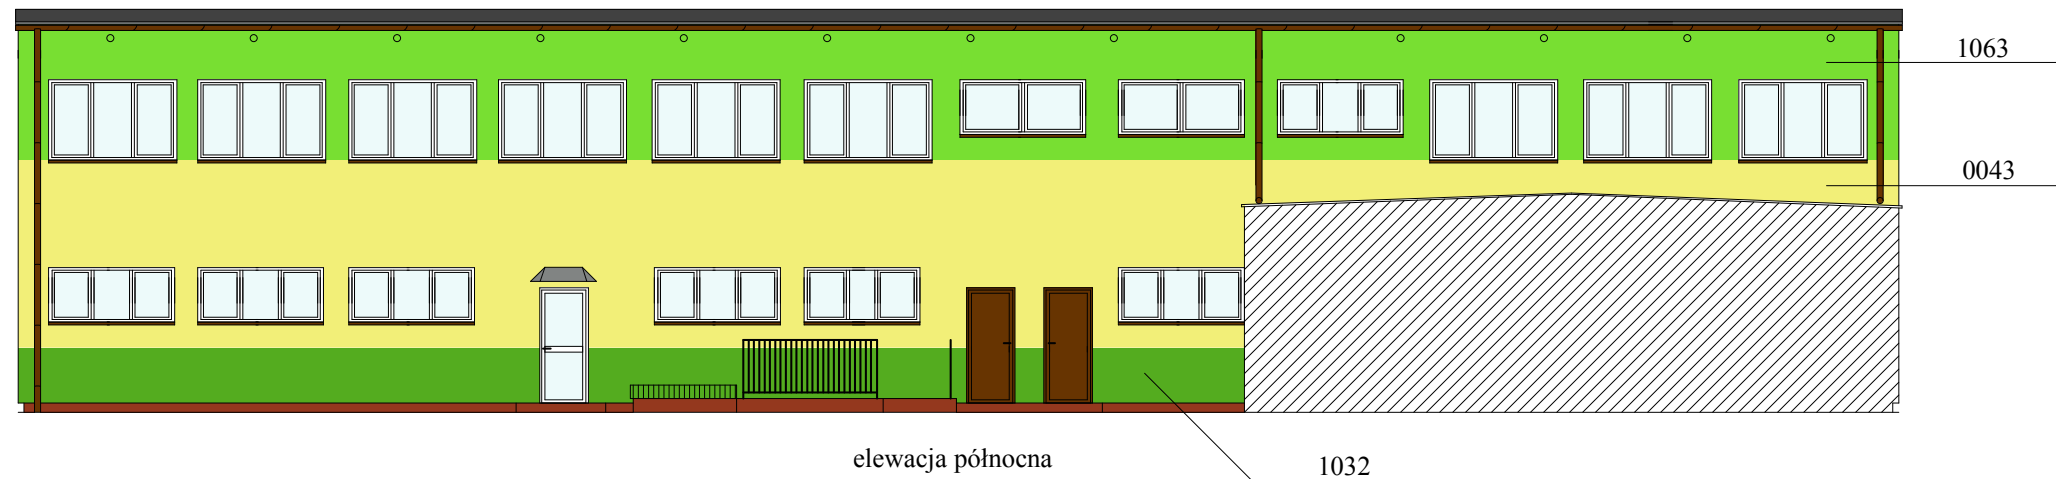


KOLORYSTYKA ELEWACJI

1:100

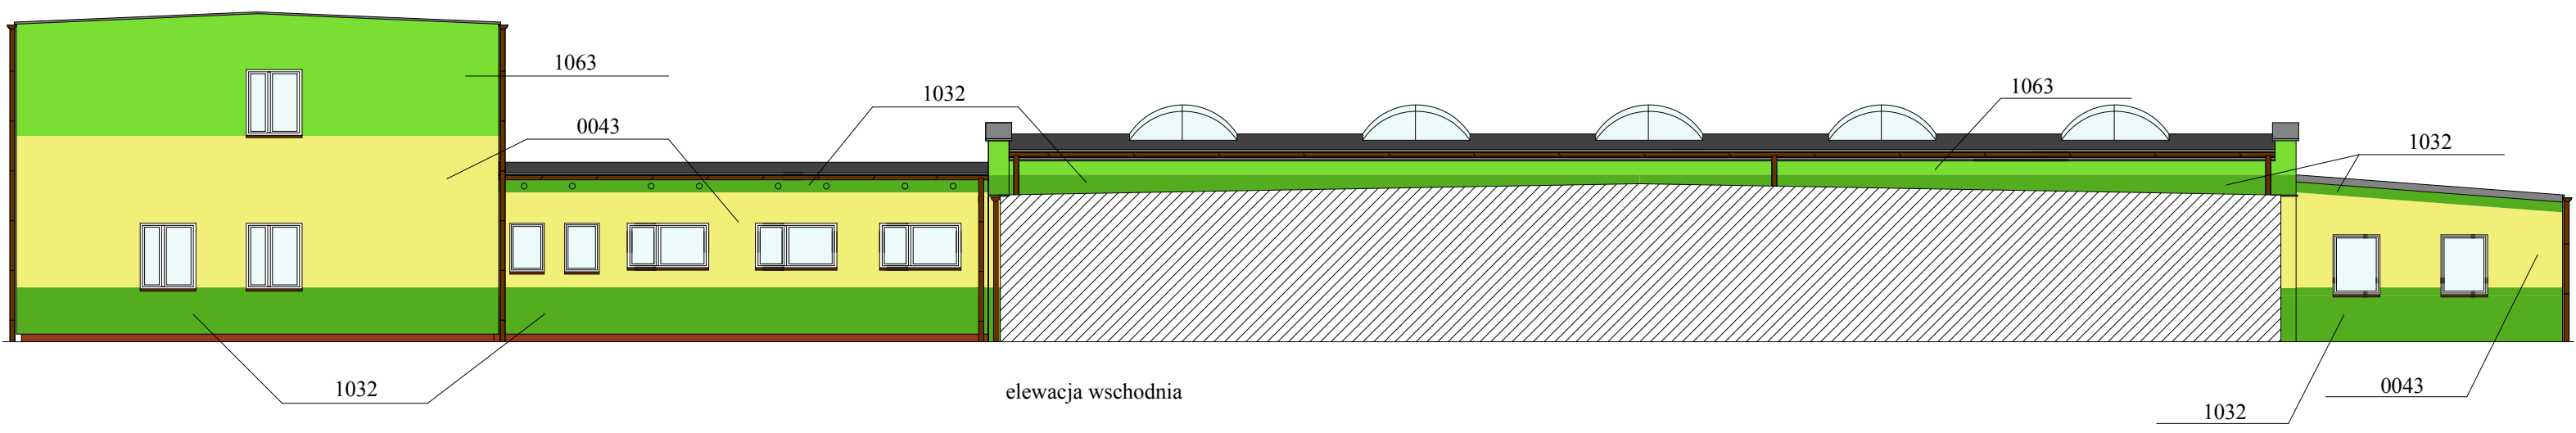


elewacja północna

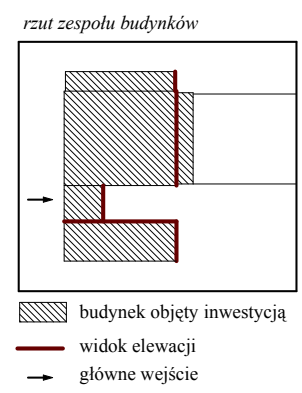

elewacja wschodnia

paleta barw systemu BAUMIT
BAUMIT Life

- 0043
- 1063
- 1032

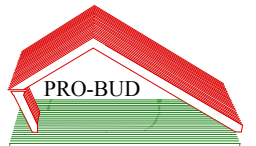 Projektowanie i Usługi Budowlane Jarosław Walczak Gryfice, ul. Przestrzenna 16 tel. (091) 38 48463	Obiekt : budynek administracyjno - warsztatowy Police, ul. Fabryczna 21 Kolorystyka elewacji		
	Tytuł rysunku : KOLORYSTYKA ELEWACJI		
	Opracował: mgr Jarosław Walczak	podpis	
	Projektował: mgr inż. Stanisław Walczak		
data kwiecień 2014	skala 1 : 100	nr rys. 5	