

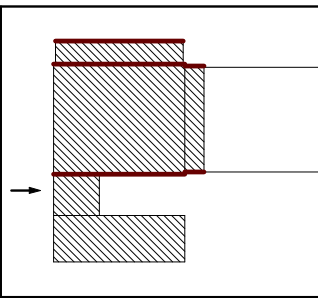


KOLORYSTYKA ELEWACJI
1:100

rzut zespołu budynków

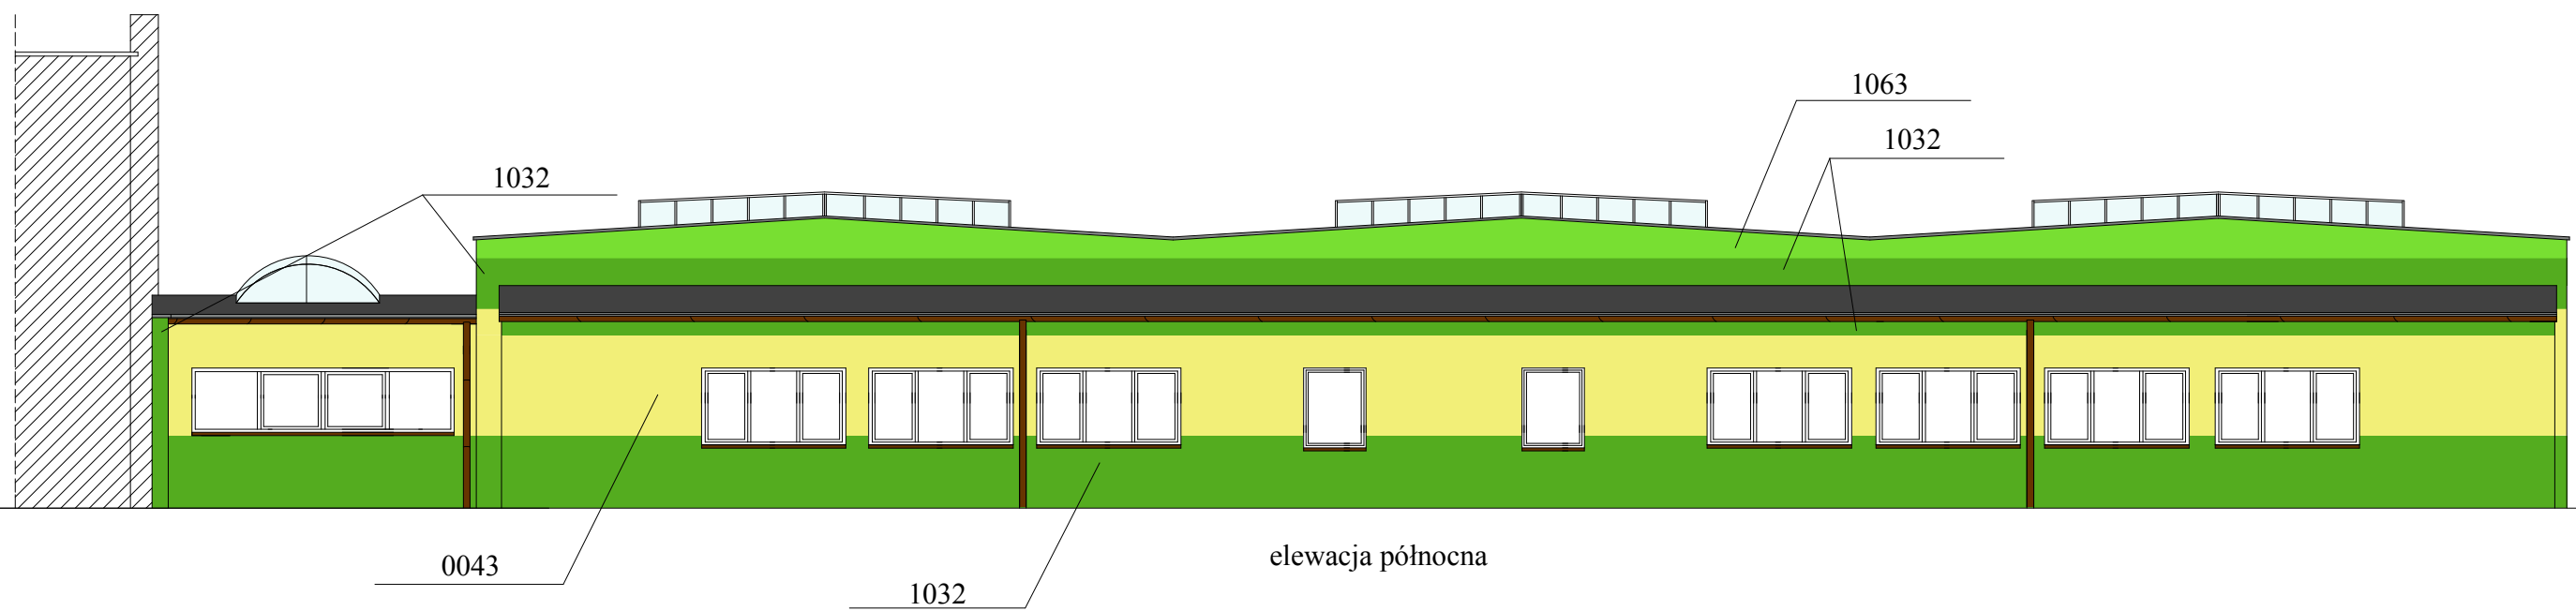

- budynek objęty inwestycją
- widok elewacji
- główne wejście

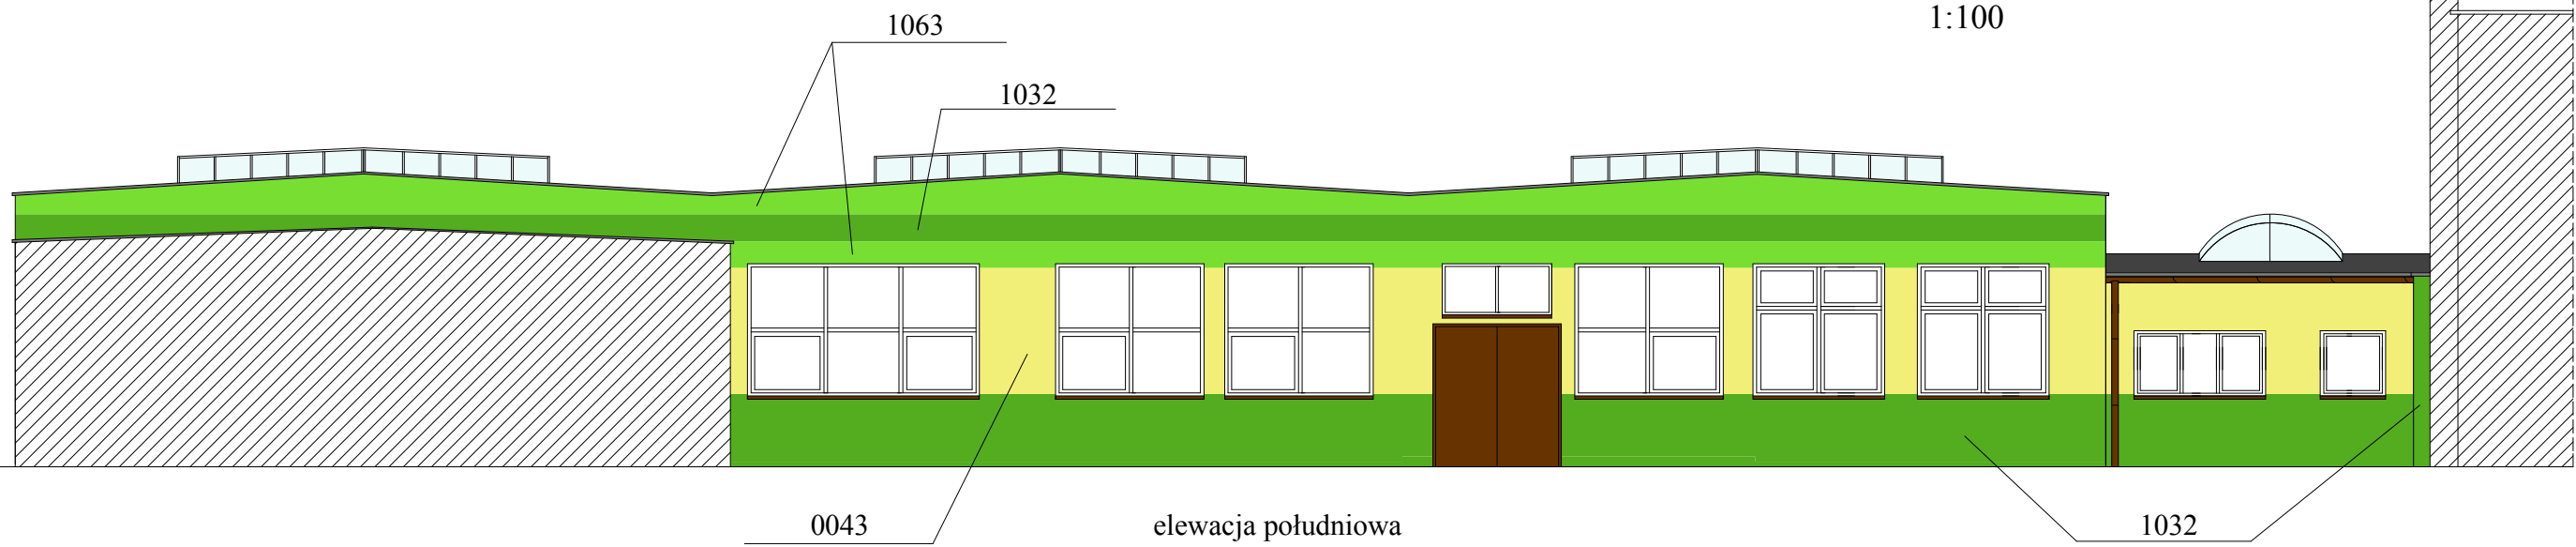

paleta barw systemu BAUMIT
BAUMIT Life

- 0043
- 1063
- 1032

PRO-BUD
Projektowanie i Usługi Budowlane
Jarosław Walczak
Gryfice, ul. Przestrzenna 16
tel. (091) 38 48463

Obiekt : budynek administracyjno - warsztatowy Police, ul. Fabryczna 21 Kolorystyka elewacji			
Tytuł rysunku : <p style="text-align: center;">KOLORYSTYKA ELEWACJI</p>			
Opracował: mgr Jarosław Walczak		podpis	
Projektował: mgr inż. Stanisław Walczak			
data kwiecień 2014	skala 1 : 100	nr rys.	6