


RYSUNEK OBSZARU OBJĘTEGO REMONTEM

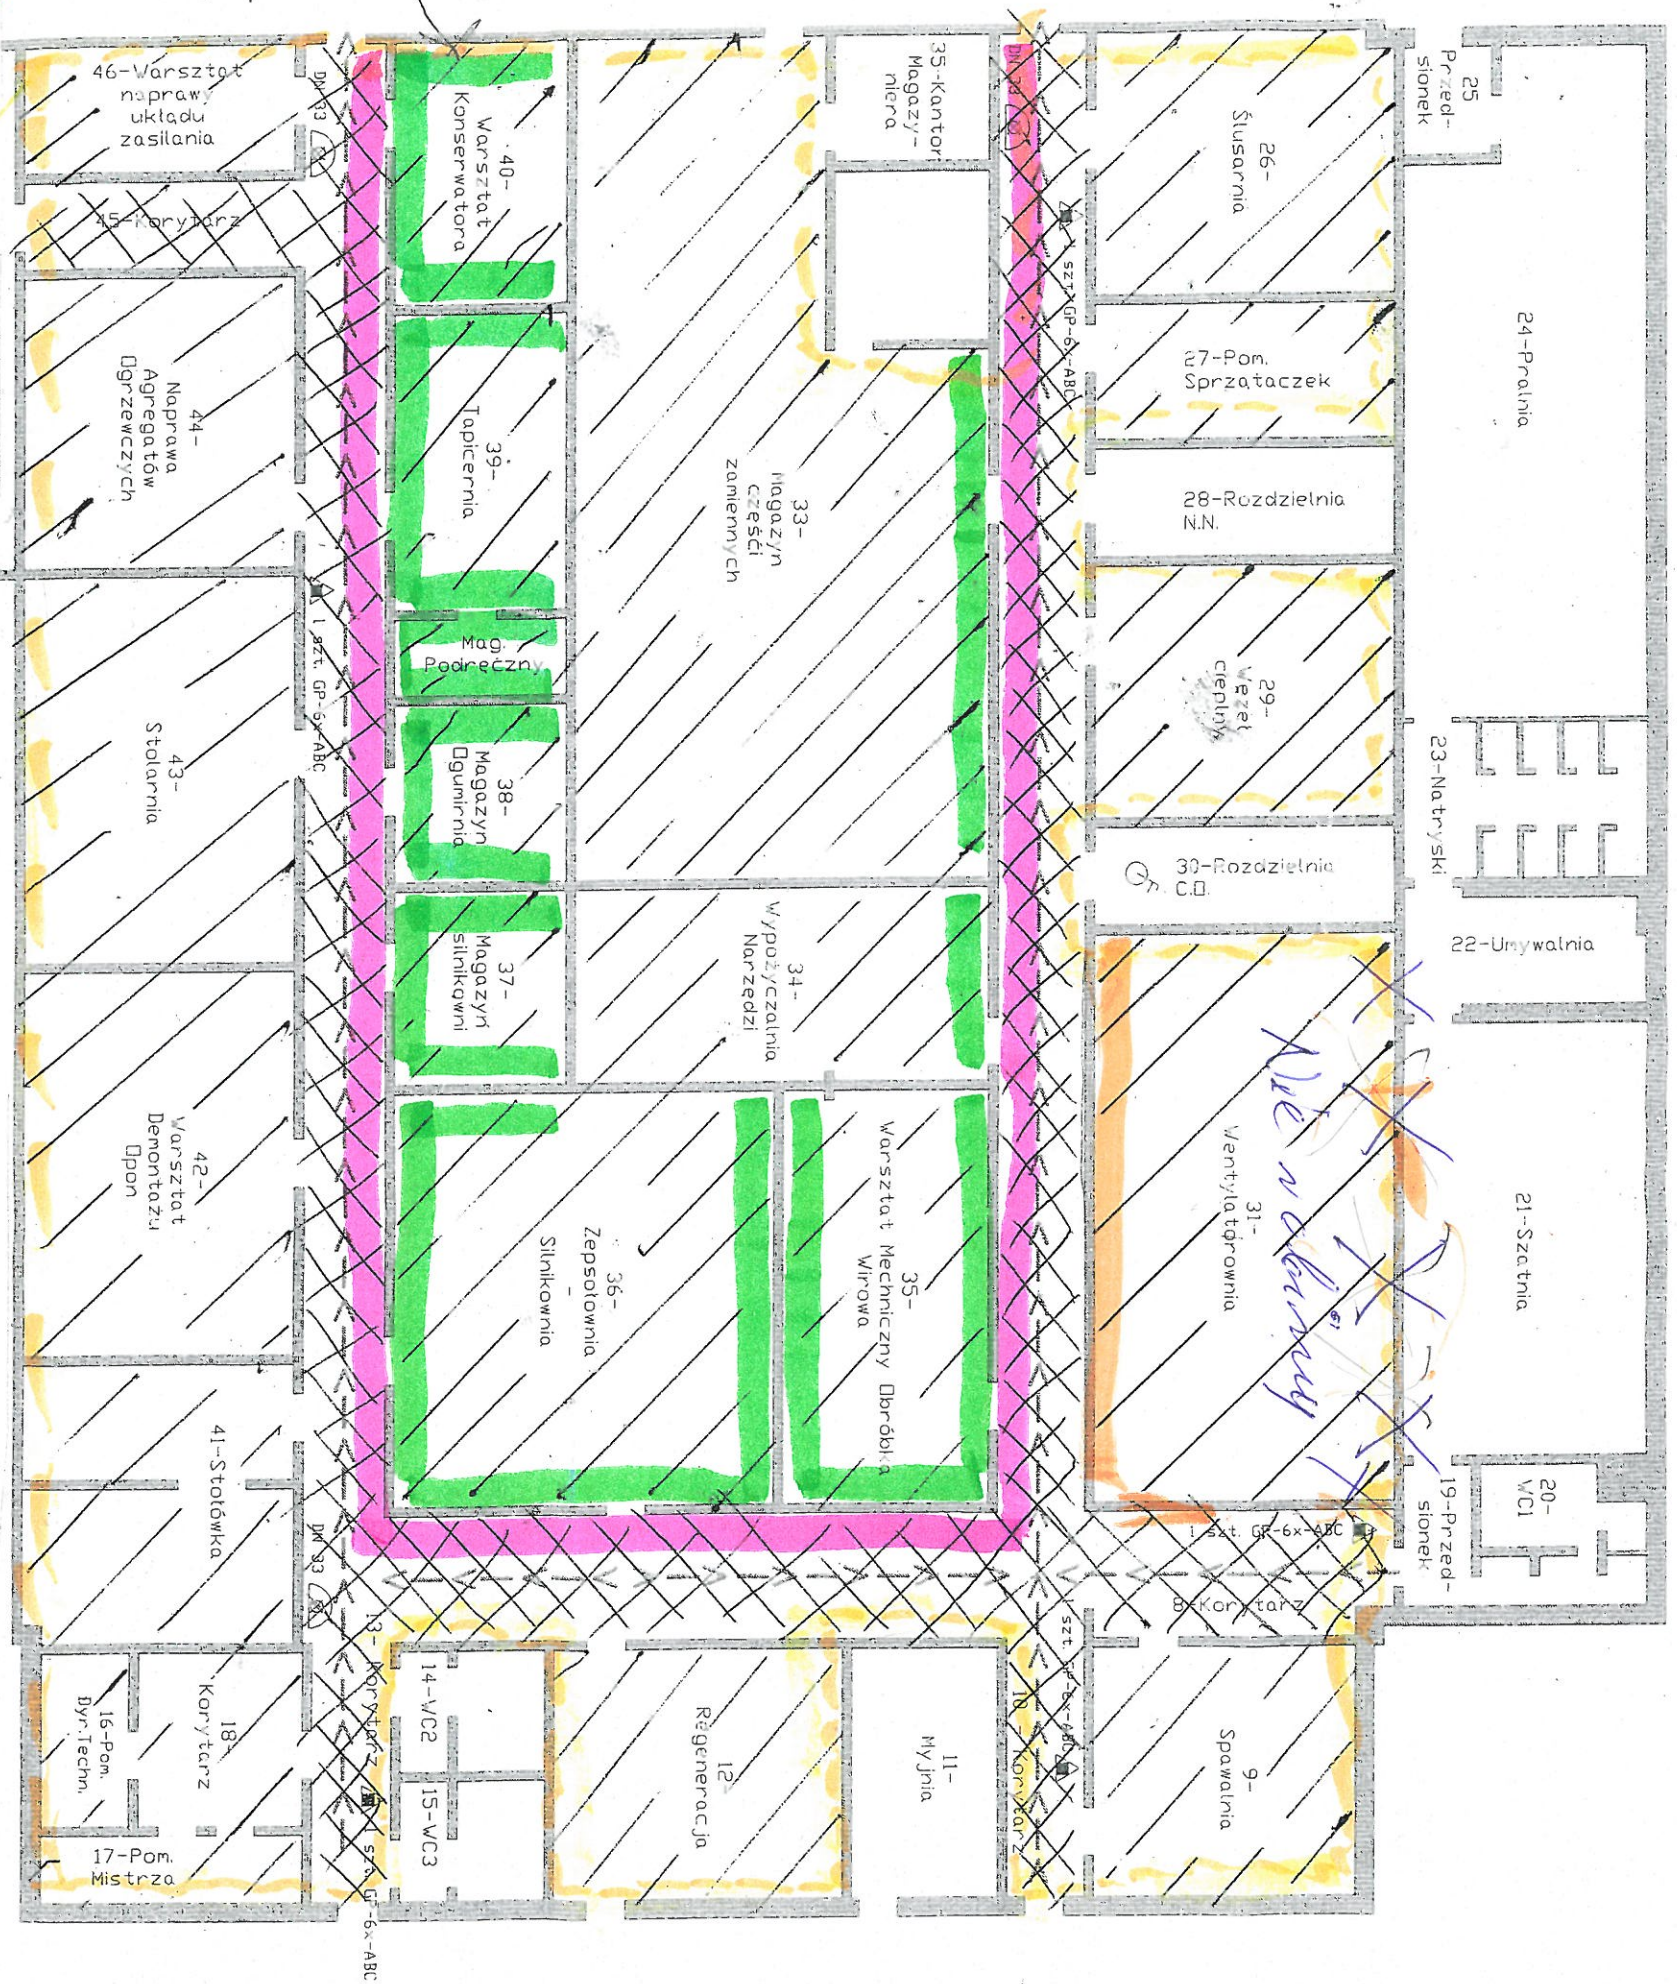

Malowanie powierzchni szklanych

Płyty g.k. na szklanych ścianach