załącznik nr 2

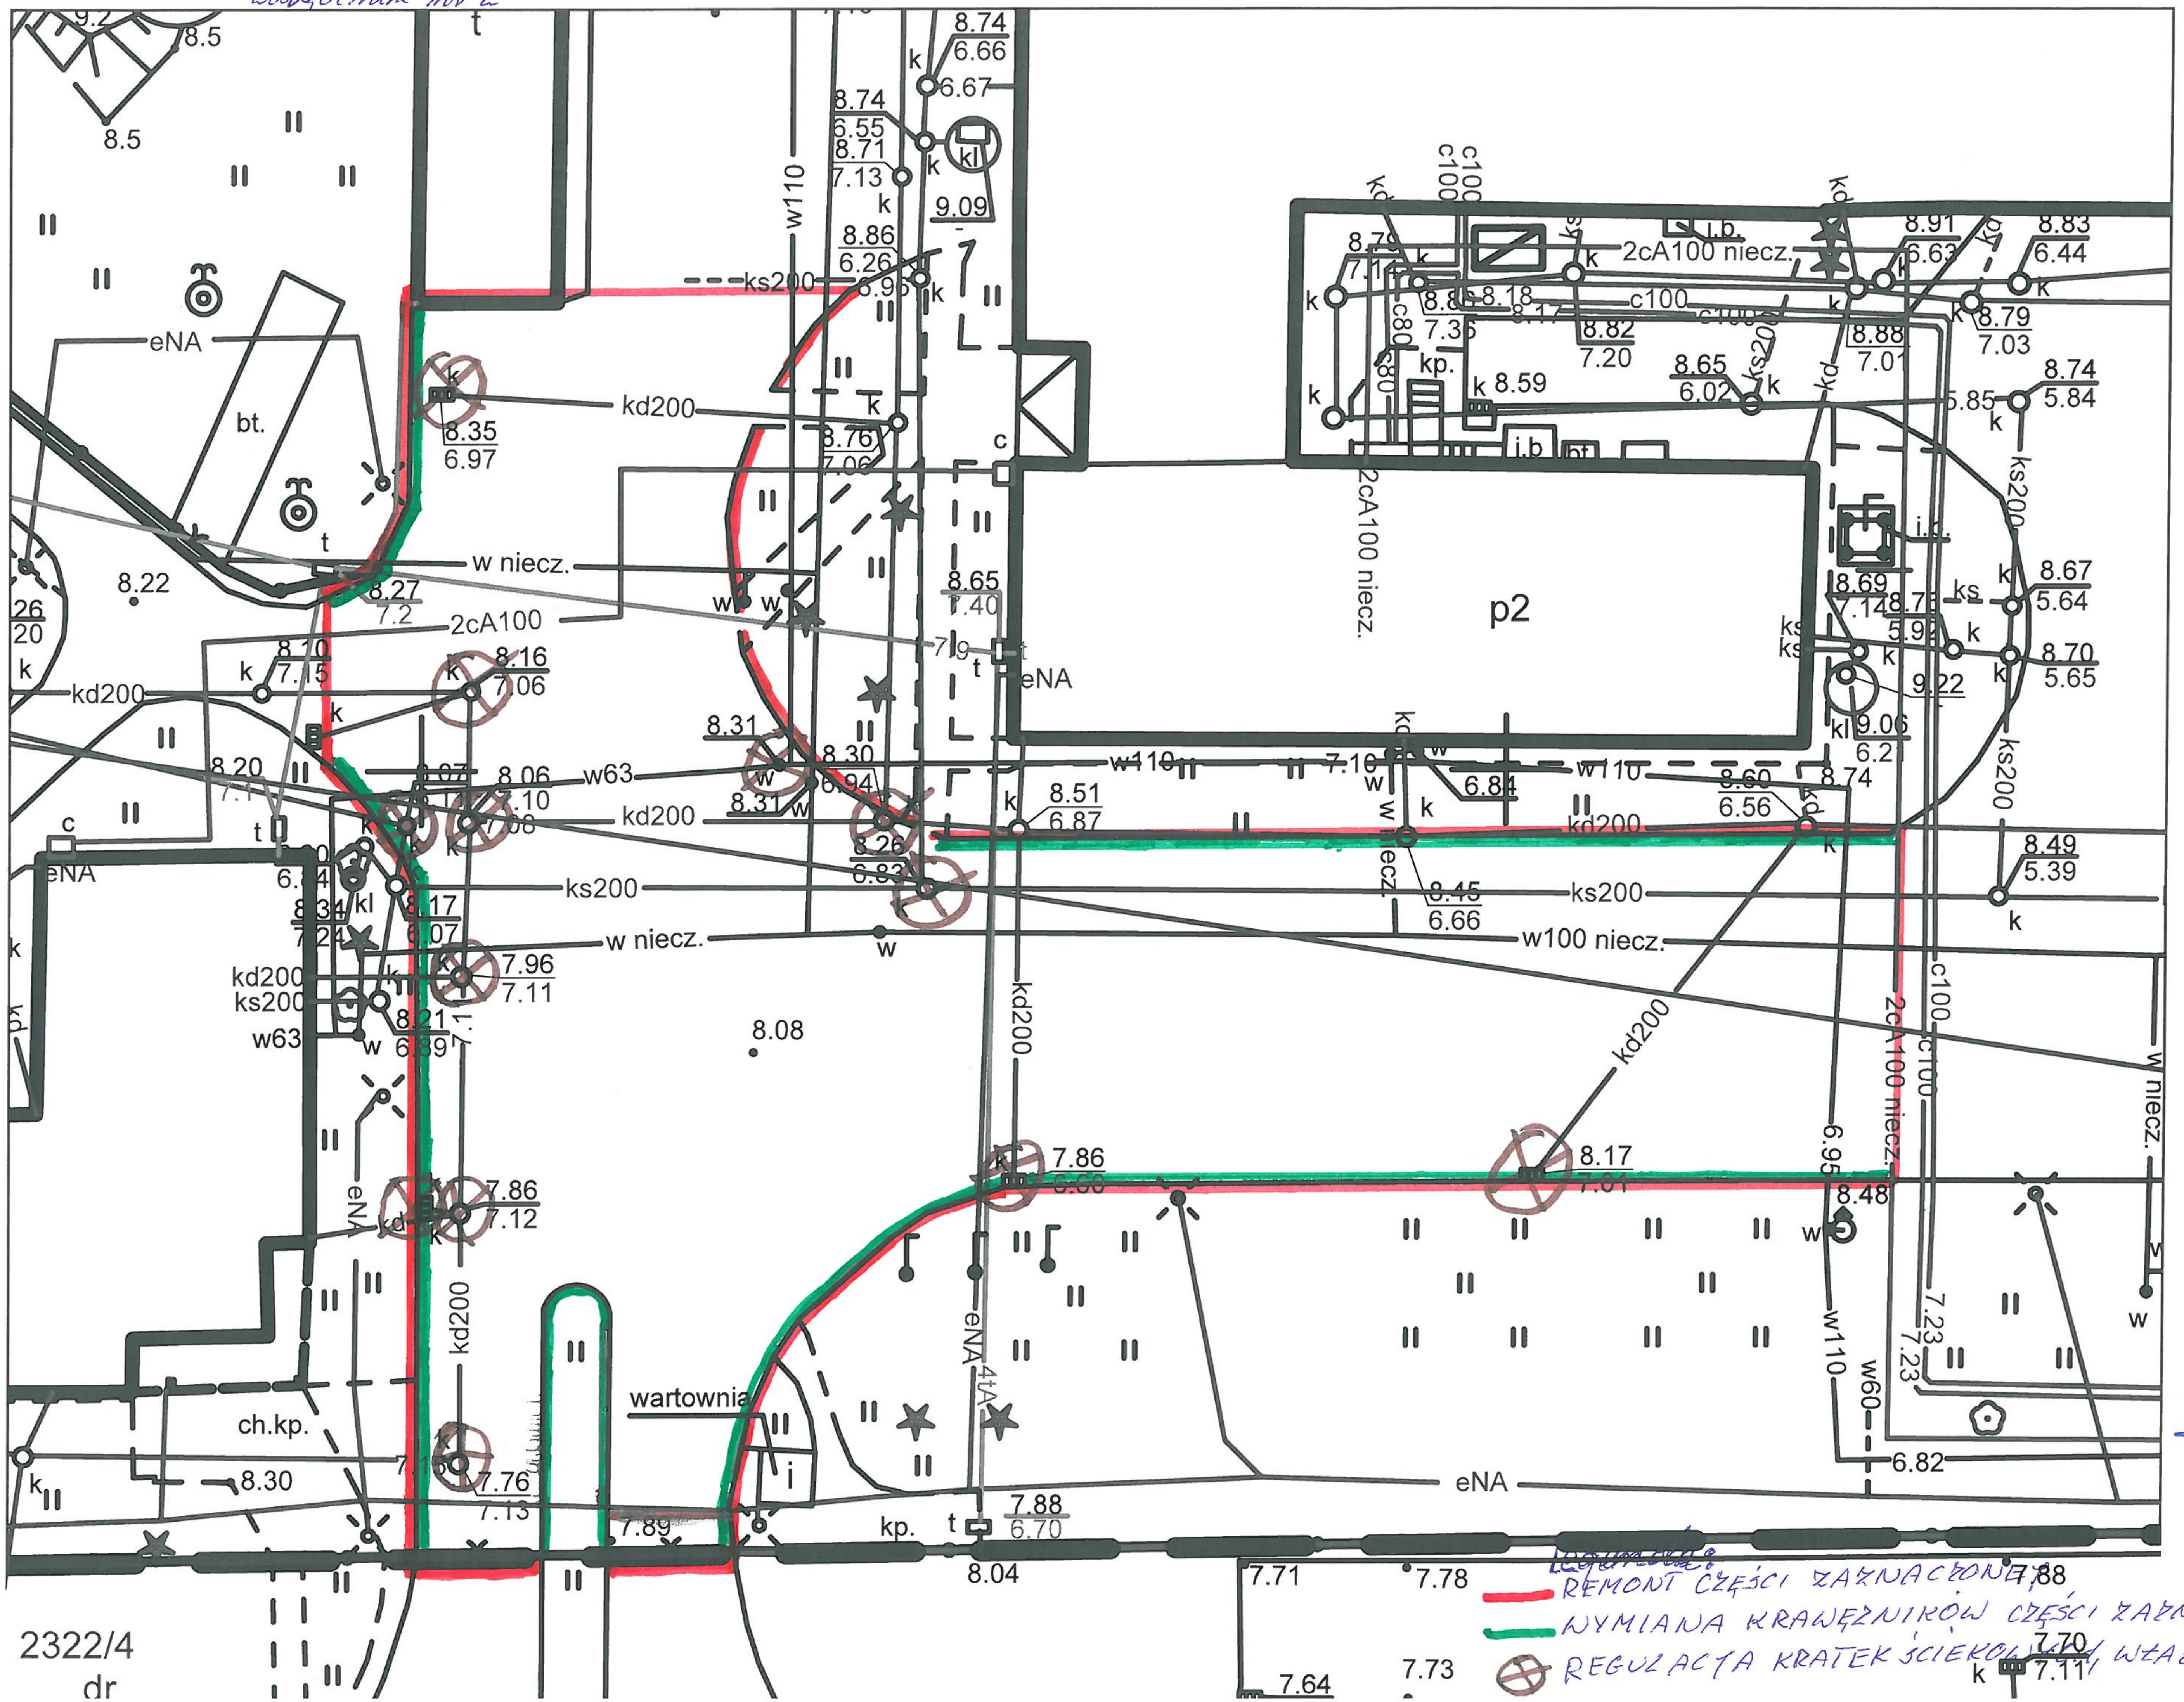
p2
wartownia
ch.kp.
bt.
kp.
eNA
w niecz.
w100 niecz.
2cA100 niecz.
2cA100
kd200
ks200
w110
w63
w60
c100
c80
kd
ks
kl
i.b.
i.c.
8.08
8.22
8.04
8.5
2322/4
dr

~~Legenda:~~

🟥 REMONT CZĘŚCI ZAZNACZONEJ,

🟩 WYMIANA KRAWĘŻNIKÓW CZĘŚCI ZAZNACZONEJ

⊕ REGULACJA KRATEK ŚCIEKOWYCH, WŁAZÓW

Prezes Zarządu
Dyrektor Spółki
Kazimierz Trzciński